

ΕΦΗΜΕΡΙΣ ΤΗΣ ΚΥΒΕΡΝΗΣΕΩΣ
ΤΗΣ ΕΛΛΗΝΙΚΗΣ ΔΗΜΟΚΡΑΤΙΑΣ

ΑΘΗΝΑ 12 ΦΕΒΡΟΥΑΡΙΟΥ 1987	ΤΕΥΧΟΣ ΤΕΤΑΡΤΟ	ΑΡΙΘΜΟΣ ΦΥΛΛΟΥ 63

ΠΕΡΙΕΧΟΜΕΝΑ

ΑΠΑΛΛΟΤΡΙΩΣΕΙΣ

ΑΠΟΦΑΣΕΙΣ

ΠΟΛΕΟΔΟΜΙΑ

ΑΠΟΦΑΣΕΙΣ

ΑΝΑΚΟΙΝΩΣΕΙΣ

ΑΠΑΛΛΟΤΡΙΩΣΕΙΣ

ΑΠΟΦΑΣΕΙΣ

Αριθ. Γ.46/62 (1)

Αναγκαστική απαλλοτρίωση ακινήτων για την κατασκευή και βελτίωση της Επαρχιακής οδού Π. Επιδαύρου - Δρυόπης - Γαλατά (παραλιακή χάραξη) από χ.θ. 11+200 μέχρι χ.θ. 16+200.

ΟΙ ΥΠΟΥΡΓΟΙ
ΟΙΚΟΝΟΜΙΚΩΝ, ΓΕΩΡΓΙΑΣ, ΠΕΡΙΒ/ΝΤΟΣ, ΧΩΡΟΤΑΞΙΑΣ ΚΑΙ ΔΗΜΟΣΙΩΝ ΕΡΓΩΝ

Έχοντας υπόψη:

1. Τις διατάξεις του Ν.Δ/τος 797/1971 «περί αναγκαστικών απαλλοτριώσεων». σε συνδυασμό με τις διατάξεις του Β.Δ/τος 139/1971 «περί της αρμοδιότητος των Νομαρχών προς κήρυξιν αναγκαστικών τινών απαλλοτριώσεων».

2. Τις διατάξεις του άρθρου 23 του από 25 Νοεμβρίου 1929 Διατάγματος «περί κωδικοποιήσεως των περί κατασκευής και συντηρήσεώς οδών κειμένων διατάξεων».

3. Τις διατάξεις του άρθρου 1 του Ν.653/1977 «περί υποχρεώσεως των παροδίων ιδιοκτητών δια την διάνοιξιν Εθνικών οδών κ.λπ.», όπως συμπληρώθηκαν με τις παρ. 9 και 10 του άρθρου 62 του Ν. 947/1979 και την παρ. 4 του άρθρου 9 του Ν. 960/1979, για την εκτέλεση των οποίων εκδόθηκε το Π.Δ. 929/1979.

4. Την αριθ. Τ.Υ.360798/25.2.86 απόφαση του Υπουργού Περιβάλλοντος, Χωροταξίας και Δημοσίων Έργων «περί εφαρμογής άρθρου 1 του Ν. 653/1977 «περί υποχρεώσεως των παροδίων ιδιοκτητών για την διάνοιξιν Εθνικών οδών», αποφασίζουμε:

Κηρύσσουμε την αναγκαστική απαλλοτρίωση, για λόγους δημόσιας ωφέλειας και ειδικότερα για την κατασκευή και βελτίωση της επαρχιακής οδού Π. Επιδαύρου - Δρυόπης - Γαλατά (παραλιακή χάραξη) από χ.θ. 11+200 μέχρι χ.θ. 16+200, έκτασης συνολικού εμβαδού 144.281,25 μ², που βρίσκεται στηνπεριοχή του Νομού Αττικής και απεικονίζεται στο με κλίμακα 1:1000 κτηματολογικό διάγραμμα και στον αντίστοιχο κτηματολογικό πίνακα (φύλλα 1-32), τα οποία έχει συντάξει το Σεπτέμβριο του 1985 ο Δ. Πετράκης και έχει θεωρήσει στις 14.10.85 ο Διευθυντής Ζ6 του Υπουργείου Περιβάλλοντος, Χωροταξίας και Δημοσίων Έργων Κ. Κοττεάκος.

Στην έκταση που απαλλοτριώνεται δεν περιλαμβάνονται οι ιδιοκτησίες που στα παραπάνω κτηματολογικά στοιχεία φέρονται ότι ανήκουν στο Δημόσιο ή αποτελούν αγροτικές οδούς που ανήκουν σε Κοινότητα.

Στην έκταση που απαλλοτριώνεται προβάλλουν δικαιώματα κυριότητας οι: 1) Μυλωνόπουλος Νικόλαος του Βασιλείου, 2) Δελής Σωτήριος του Δημητρίου κ.λπ.

Η απαλλοτρίωση κηρύσσεται υπέρ του Δημοσίου και με δαπάνη: α) του Δημοσίου που θα αντιμετωπιστεί από τις πιστώσεις για έργα Δημοσίων Επενδύσεων αρμοδιότητας Υπουργείου Περιβάλλοντος, Χωροταξίας και Δημοσίων Έργων (ΣΑΕ 071/85 αριθ. έργου 8571008) και β) των παρόδιων ιδιοκτητών που ωφελούνται, με τις προϋποθέσεις του νόμου.

Η απόφαση αυτή να δημοσιευθεί στην εφημερίδα της Κυβερνήσεως.

Αθήνα, 19 Ιανουαρίου 1987

ΟΙ ΥΠΟΥΡΓΟΙ

ΟΙΚΟΝΟΜΙΚΩΝ
Δ. ΤΣΟΒΟΛΑΣ

ΓΕΩΡΓΙΑΣ
Ι. ΠΟΤΤΑΚΗΣ

ΠΕΡ/ΝΤΟΣ, ΧΩΡ/ΞΙΑΣ & ΔΗΜ. ΕΡΓΩΝ
Ε. ΚΟΥΛΟΥΜΠΗΣ

Αριθ. Τ.70269 (2)

Κρυξη αναγκαστικής απαλλοτρίωσης για την κατασκευή του έργου «Βελτίωση και διαπλάτυνση της 11ης επαρχ. οδού από Ελ/λη προς όρια Ν. Σερρών τμήμα από έξοδο Αντιφιλίππων μέχρι και την διασταύρωση προς Παλαιοχώρι».

Ο ΝΟΜΑΡΧΗΣ ΚΑΒΑΛΑΣ

Έχοντας υπόψη:

1. Τις διατάξεις του Ν.Δ. 797/71 «περί αναγκαστικών απαλλοτριώσεων σε συνδιασμό με τις διατάξεις Β.Δ. 139/71 «περί αρμοδιότητας Νομαρχών προς κήρυξη αναγκαστικών τινών απαλλοτριώσεων».

2. Τις διατάξεις του Ν. 653/77 και του Π.Δ. 929/79 «περί της εκτελέσεως του άρθρου 1 του Ν. 653/77» περι υποχρεώσεως των παροδίων ιδιοκτητών για την διάνοιξη οδών κ.λπ.».

3. Τις διατάξεις του άρθρου 33 του από 25.11.29 Δ/τος «περί κωδικοποιήσεως των περί κατασκευής και συντηρήσεως οδών κειμένων διατάξεων».

4. Την απόφαση 70270 του υπογράφοντος για εφαρμογή του άρθρου 1 του Ν. 653/77 κ.λπ. όπως ορίζουν οι διατάξεις του άρθρου 62 παρ. 9 και 10 του Ν. 947/79 «περί οικιστικών περιοχών».

5. Την μελέτη του έργου που συντάχθηκε από την Δ.Τ.Υ. Ν. Καβάλας για την εκτέλεση του έργου που αναφέρετε στο θέμα όπως αυτή εγκρίθηκε με την Τ.70261 απόφασή μας, αποφασίζουμε:

Κηρύσσουμε την αναγκαστική απαλλοτρίωση για λόγους Δημόσιας ωφέλειας για την κατασκευή του έργου «Βελτίωση και διαπλάτυνση της 11ης επαρχιακής οδού από Ελευθερούπολη προς όρια Ν. Σερρών τμήμα απότην έξοδο Αντιφιλίππων μέχρι και την διασταύρωση προς Παλαιοχώρι» σύμφωνα με τις διατάξεις της παρ. 2 του Ν.Δ.797/71 και ειδικώτερα με την μη τήρηση των όρων και προϋποθέσεων που περιλαμβάνονται στην παρ. 1 του άρθρου 2 του πιό πάνω Ν.Δ/τος.

Η έκταση που απαλλοτριώνεται έχει συνολικό εμβαδό δέκα τέσσερες χιλιάδες τετραγωνικά μέτρα περίπου (14.000 $μ^2$) όπως αυτή φαίνεται:

α. στον κτηματολογικό πίνακα και β) στο κτηματολογικό διάγραμμα που συντάχθηκαν από την Δ.Τ.Υ. Ν. Καβάλας. Στην απαλλοτριουμένη έκταση προβάλουν δικαιώματα κυριότητας οι:

1. Μπατζής Βασίλειος του Ανέστη.
2. Παπαδόπουλος Κων/νος του Βασιλείου.
3. Τσουκαλίδης Ιωάννης του Χρήστου κ.λπ.

Απαλλοτρίωση κηρύσσεται υπέρ του Δημοσίου και με δαπάνη αυτού (πιστώσεις της ΣΑΝΤ 8729/87) και των παροδίων ιδιοκτητών σύμφωνα με τις διατάξεις και προϋποθέσεις του Νόμου.

Η απόφαση αυτή να δημοσιευθεί στην εφημερίδα της Κυβερνήσεως.

Καβάλα, 17 Δεκεμβρίου 1986

Ο Νομάρχης

ΓΙΑΝΝΗΣ ΜΠΕΛΤΣΙΟΣ

Αριθ. Γ/Φ.311/19548 Π.Ε. (3)

Αναγκαστική απαλλοτρίωση ακινήτου εμβαδού 524,40 $μ^2$ στον Αχινό Ν. Φθ/δας, για τη συντήρηση, προβολή και ανάδειξη σημαντικών αρχαίων που βρίσκονται σ' αυτό και αποτελούν πιθανότατα ελάχιστο τμήμα του αρχαίου Εχίνου.

Ο ΝΟΜΑΡΧΗΣ ΦΘΙΩΤΙΔΑΣ

Έχοντας υπόψη:

[illegible] Ν.Δ. 797/1971 [illegible] λ/-
σεων, (ΦΕΚ 1/Α/1971), σε συνδυασμό με τις διατάξεις του 139/1971 Β.Δ./τος «περί αρμοδιότητος των Νομαρχών προς κήρυξη αναγκαστικών τινών απαλλοτριώσεων (ΦΕΚ 49/Α/1971).

2. Τις διατάξεις του Κ.Ν. 5351/1932 «περί αρχαιοτήτων» και του Ν.Β.Ρ.Ξ.Ζ./19 «περί απαλλοτριώσεων ακινήτων προς συντήρηση ή ανεύρεση αρχαιοτήτων.

3. Το Φ.21/50176/1.12.1986 έγγραφο του ΥΠ. Π. & Ε. (τμήμα απαλ/σεων)με το οποίο προτάθηκε η κήρυξη της υπόψη αναγκαστικής απαλ/σης, αποφασίζουμε:

Κηρύσσουμε την αναγκαστική απαλλοτρίωση ακινήτου, για λόγους δημόσιας ωφέλειας και ειδικότερα για τη συντήρηση, προβολή και ανάδειξη σημαντικών αρχαίων που βρίσκονται σ' αυτό και αποτελούν πιθανότατα ελάχιστο τμήμα του αρχαίου Εχίνου, εμβαδού 524,40 $μ^2$ που βρίσκεται στη κτηματική περιφέρεια Κοινότητας Αχινού Ν. Φθ/δας και φαίνεται με τα στοιχεία Α, Β, Γ, Δ, Α και με κλίμακ 1.200 στο αριθ. 1912/23.4.1986 διάγραμμα - πίνακα, που συντάχθηκε από τον Μ. Μαθέα και θεωρήθηκε από το Διευθυντή Αποτυπώσεων και Συντηρήσεως κτιρίων του Ταμείου Αρχαιολογικών Πόρων και Απαλλοτριώσεων Μ. Γιαννουλάκη στις 23.4.1986.

Στην έκταση που απαλλοτριώνεται προβάλλει δικαιώματα κυριότητας ο Δημήτριος Παπαϊωάννου.

Η απαλλοτρίωση κηρύσσεται υπέρ του Δημοσίου και με δαπάνη του Ταμείου Αρχαιολογικών Πόρων και Απαλλοτριώσεων.

Η απόφαση αυτή να δημοσιευθεί στην εφημερίδα της Κυβερνήσεως.

Λαμία, 13 Ιανουαρίου 1987

Ο Νομάρχης κ.α.α.

Ο Διευθυντής

Ι. ΚΟΥΜΟΥΤΣΟΣ

Αριθ. Φ.311/18940 (4)

Αναγκαστική απαλλοτρίωση έκτασης επιφάνειας 7.333 τμ. στη περιοχή Σπερχειάδας, για την επέκταση των εγκαταστάσεων του εργοστασίου της Α.Ε. Αφοι Δ. Αχρίδα.

Ο ΝΟΜΑΡΧΗΣ ΦΘΙΩΤΙΔΑΣ

Έχοντας υπόψη:

1. Τις διατάξεις του Ν. 3200/1955 (ΦΕΚ 97/Α/1955)« περί διοικητικής αποκεντρώσεως».

Τις διατάξεις του Ν.Δ. 797/71 «περί αναγκαστικών απαλλοτριώσεων» σε συνδυασμό με τις διατάξεις του Β.Δ/τος 139/71 περί της αρμοδιότητας των Νομαρχών προς κήρυξιν αναγκαστικών τινών απαλλοτριώσεων.

3. Τις διατάξεις του Ν. 4171/61 «περί λήψεως γενικών μέτρων δια την υποβοήθησιν της αναπτύξεως της Οικονομίας της Χώρας.

4. Την πρότασή της Δ/νσης Βιομηχανίας Ν. Φθ/δας, για κήρυξη αναγκαστικής απαλλοτρίωσης ιδιωτικής έκτασης στη Σπερχειάδα Ν. Φθ/δας υπέρ της Α.Ε. Αφοι Δ. Αχρίδα, που διατυπώθηκε στο Β.Δ. /Φ.5.4/2044/1986 έγγραφό της.

5. Το 347/86 Π.Δ. περί μεταβίβασης αρμοδιοτήτων στους Νομάρχες και στις περιφερειακές Αρχές Διανομαρχιακού επιπέδου, αποφασίζουμε:

Κηρύσσουμε την αναγκαστική απαλλοτρίωση λόγου δημόσια ωφέλειας και ειδικότερα για την επέκταση των εγκαταστάσεων επεξεργασίας και παραγωγής υφασμάτων της Α.Ε. «Αφοί Δ. Αχρίδα» έκτασης συνολικού εμβαδού 7.333 τμ.) που βρίσκεται στη Σπερχειάδα Ν. Φθ/δας και φαίνεται με τα στοιχεία ΠΟΙΡΠ στο από Απρίλιο 1986 και με κλίμακα 1:500 τοπογραφικό διάγραμα του Πολιτικού Μηχανικού Νίκου Καραγιάννη, θεωρημένο από τον Προϊστάμενο της Δ/νσης Βιομηχανίας Ν. Φθ/δας Αν. Δάμπαση στις 8.10.1986.

Στην έκταση που απαλλοτριώνεται προβάλλουν δικαιώματα κυριότητας οι: 1) Δημήτριος Αθαν. Κουβαράς, 2) Φώτιος Αθαν. Κουβαράς και 3) Ιωάννα Χήρα Αθαν. Κουβαρά.

Η απαλλοτρίωση κηρύσσεται υπέρ της Α.Ε. «Αφοί Δ. Αχρίδα» και με δαπάνη της.

Η απόφαση αυτή να δημοσιευθεί στην εφημερίδα της Κυβερνήσεως.

Λαμία, 12 Δεκεμβρίου 1986

Ο Νομάρχης

ΓΙΑΝΝΗΣ ΠΑΝΟΥΤΣΟΣ

Αριθ. 372 (5)

Αναγκαστική απαλλοτρίωση έκτασης 1.560 $μ^2$ κτηματικής περιοχής Κοινότητος Παλαιοχωρίου Τυμφρηστού, για κατασκευή δεξαμενής αποταμίευσης νερού, στα πλαίσια του έργου Αρδευτικό Κοιν. Παλαιοχωρίου Τυμφρηστού κ.α. 8581638. ΣΑΕ 081/1 στο Ν. Φθιώτιδας.

Ο ΝΟΜΑΡΧΗΣ ΦΘΙΩΤΙΔΑΣ

Έχοντας υπόψη:

1. Το Ν.Δ. 797/71, «περί αναγκαστικών απαλλοτριώσεων».

2. Το Β.Δ. 139/71 «περί αρμοδιότητος των Νομαρχών προς κήρυξη αναγκαστικών απαλλοτριώσεων».

3. Τις διατάξεις του Ν.Δ. 3881/58 και 1277/72, «περί εγγειοβελτιωτικών έργων».

4. Την απόφασή μας 13571/5.11.86, με την οποία επιτάξαμε έκταση 1.560 μ² στην Κοινοτική περιοχή Παλαιοχωρίου Τυμφρηστού για κατασκευή δεξαμενής αποθήκευσης νερού, όπως προβλέπεται στη μελέτη του έργου «Αρδευτικό Κοιν. Παλαιοχωρίου Τυμφρηστού».

5. Σχετική εισήγηση της Δ/νσης Ε. Β. Φθ/δας, αποφασίζουμε:

Κυρύσσουμε αναγκαστικώς απαλλοτριωτέα, λόγω δημοσίας ωφελείας για κατασκευή δεξαμενής αποθήκευσης νερού, έκταση 1.560 μ² όπως φαίνεται στο κτηματολογικό διάγραμμα και στον κτηματολογικό πίνακα που συνέταξε ο Πολ. μηχανικός της Δ/νσης Ε.Β. Φθ/δας Παν. Κουβέλης.

Στην ανωτέρω έκταση προβάλλουν δικαιώματα κυριότητος οι κληρονόμοι Δ. Στάμου.

Η απαλλοτρίωση κηρύσσεται υπέρ και με δαπάνες του Δημοσίου και θα βαρύνει τις πιστώσεις του έργου «Αρδευτικό Κοινότητας Παλαιοχωρίου» κ.α. 8581638 της ΣΑΕ 081/1 Υπουργείου Γεωργίας.

Η απόφαση αυτή να δημοσιευθεί στην εφημερίδα της Κυβερνήσεως.

Λαμία, 14 Ιανουαρίου 1987
Ο Νομάρχης κ.α.α.
Ο Διευθυντής
Ι. ΚΟΥΜΟΥΤΣΟΣ

ΠΟΛΕΟΔΟΜΙΑ
ΑΠΟΦΑΣΕΙΣ

Αριθ. οικ. 343/153 (6)

Χαρακτηρισμός ως διατηρητέου του κτιρίου και του υποστατικού του που βρίσκονται στον Οικισμό Εξωχώρι Καρδαμύλης του Ν. Μεσσηνίας, φερόμενο ως ιδιοκτησία Λεωνίδα Σκοπετέα και καθορισμός ειδικών όρων και περιορισμών δόμησης.

Ο ΥΠΟΥΡΓΟΣ
ΠΕΡΙΒ/ΝΤΟΣ ΧΩΡ/ΞΙΑΣ & ΔΗΜ. ΕΡΓΩΝ

Έχοντας υπόψη:

1. Τις διατάξεις του Ν. 1577/1985 (ΦΕΚ 210/Α) και ειδικότερα τα άρθρα 3 και 4 (παρ. 2).

2. Την υπ' αριθ. 75724/1151/30.12.1983 κοινή απόφαση των Υπουργών Προεδρίας Κυβερνήσεως και Χωροταξίας Οικισμού και Περιβάλλοντος (ΦΕΚ 767/Β) και ειδικότερα το άρθρο 5, όπως τροποποιήθηκε με την υπ' αριθ. 28112/356/17.4. 1985 όμοια απόφαση (ΦΕΚ 205/Β85).

3. Την από 9.12.86 αιτιολογική έκθεση της Δ/νσης Παραδοσιακών Οικισμών και Περιβάλλοντος (Γ7).

4. Την από 17.12.86 απάντηση του Λεωνίδα Σκοπετέα, αποφασίζουμε:

1. Χαρακτηρίζεται ως διατηρητέο κτίριο και το υποστατικό του που βρίσκονται στον Οικισμό Εξωχώρι Καρδαμύλης του Ν. Μεσσηνίας, φερόμενο ως ιδιοκτησία Λεωνίδα Σκοπετέα, όπως φαίνονται σημειωμένα στο σχετικό πρωτότυπο τοπογραφικό διάγραμμα σε κλίμακα 1:5000 που θεωρήθηκε από τον Προϊστάμενο της Δ/νσης Πολεοδομικών Εφαρμογών με την υπ' αριθ. 343/1987 πράξη του και που συνοπτικό του αντίτυπο δημοσιεύεται με την παρούσα απόφαση γιατί πρόκειται για αξιόλογο παραδοσιακό κτίριο, χαρακτηριστικό δείγμα της αρχιτεκτονικής της περιοχής και αποτελεί αναπόσπαστο τμήμα του πολεοδομικού ιστού του Οικισμού.

2. Στο χαρακτηριζόμενο ως διατηρητέο κτίριο και το υποστατικό του απαγορεύεται κάθε αφαίρεση, αλλοίωση ή καταστροφή των επί μέρους αρχιτεκτονικών και διακοσμητικών στοιχείων τους.

3. Επιτρέπεται η επισκευή, ο εκσυγχρονισμός των εγκαταστάσεων, η ενίσχυση του φέροντα οργανισμού, η εσωτερική διαρρύθμιση καθώς και επεμβάσεις για λόγους λειτουργικούς του διατηρητέου κτιρίου και του υποστατικού του εφόσον δεν αλλοιώνεται ο αρχιτεκτονικός χαρακτήρας τους.

4. Δεν επιτρέπεται η τοποθέτηση φωτεινών ή μη επιγραφών και διαφημίσεων σε οποιαδήποτε θέση του κτιρίου και του υποστατικού του.


5. Για οποιαδήποτε επέμβαση στο εξωτερικό ή εσωτερικό του διατηρητέου κτιρίου και του υοστατικού του, καθώς και του περιβάλλοντα χώρου του απαιτείται η έγκριση της Επιτροπής Πολεοδομικού και Αρχιτεκτονικού Ελέγχου (ΕΠΑΕ).

6. Η ισχύς της παρούσας απόφασης αρχίζει από τη δημοσίευσή της στην Εφημερίδα της Κυβερνήσεως.

Η απόφαση αυτή να δημοσιευθεί στην Εφημερίδα της Κυβερνήσεως.

Αθήνα, 20 Ιανουαρίου 1987

Ο ΥΠΟΥΡΓΟΣ
ΕΥΑΓΓΕΛΟΣ ΚΟΥΛΟΥΜΠΗΣ

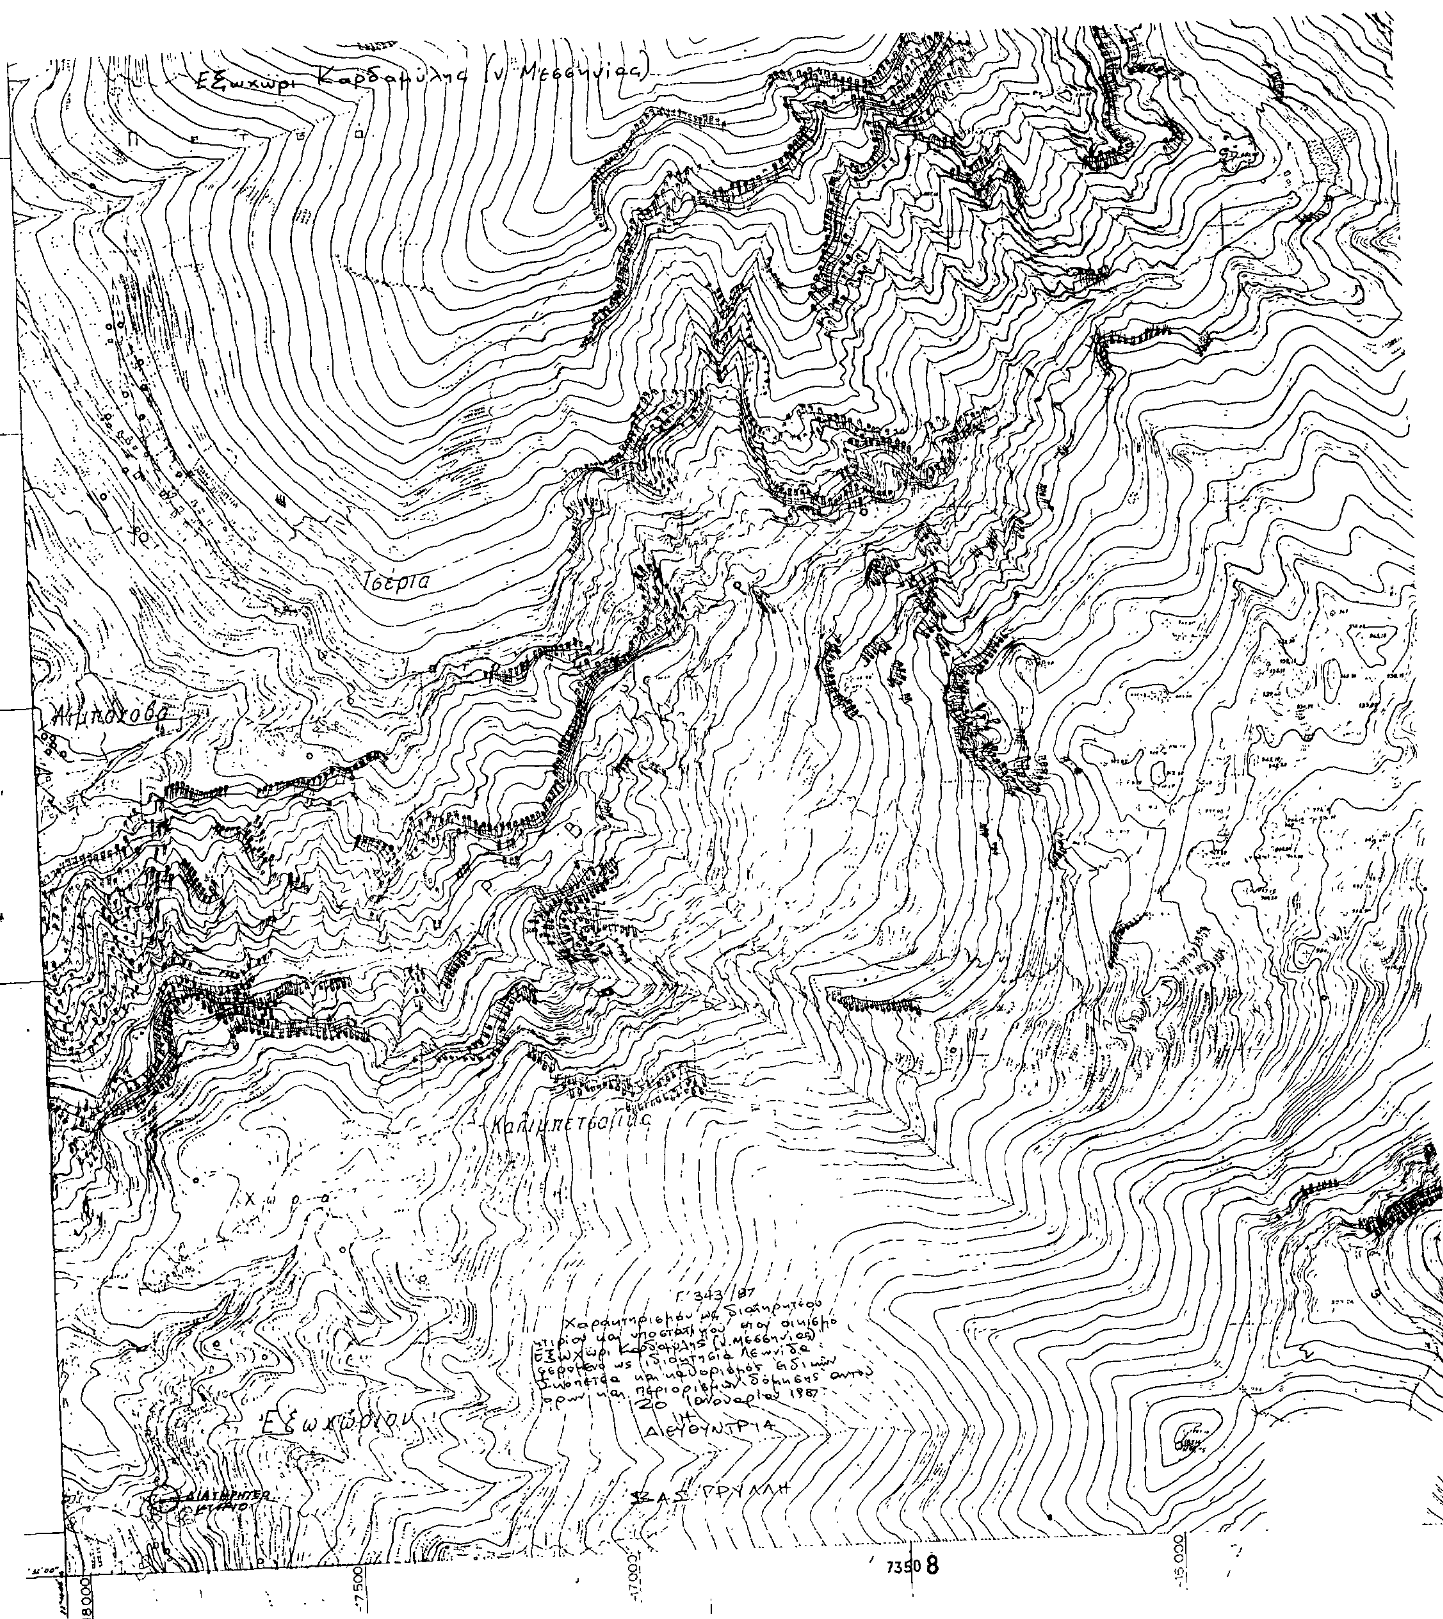
Εξωχώρι Καρδαμύλης (Ν. Μεσσηνίας)
Τσέρια
Χώρα
Γ' 343/87
20 Ιανουαρίου 1987
Η ΔΙΕΥΘΥΝΤΡΙΑ
7350 8
18000
17500
17000

Αριθ. οικ. 341/151 (7)

Χαρακτηρισμός ως διατηρητέου του κτιρίου που βρίσκεται στον Οικισμό Καλανταρέ της Επαρχίας Μυλοποτάμου του Νομού Ρεθύμνης, φερόμενο ως ιδιοκτησία Ολυμπιάδος Τουπογιάννη - Ρογκάν και καθορισμός ειδικών όρων και περιορισμών δόμησης.

Ο ΥΠΟΥΡΓΟΣ
ΠΕΡΙΒ/ΝΤΟΣ ΧΩΡ/ΞΙΑΣ & ΔΗΜ. ΕΡΓΩΝ

Εχοντας υπόψη:

1. Τις διατάξεις του Ν. 1577/1985 (ΦΕΚ 210/Α) και ειδικότερα τα άρθρα 3 και 4 (παρ. 2).

2. Την υπ' αριθ. 75724/1151/30.12.1983 κοινή απόφαση των Υπουργών Προεδρίας Κυβερνήσεως και Χωροταξίας Οικισμού και Περιβάλλοντος (ΦΕΚ 767/Β) και ειδικότερα το άρθρο 5, όπως τροποποιήθηκε με την υπ' αριθ. 28112/356/17.4. 1985 όμοια απόφαση (ΦΕΚ 205/Β/85).

3. Την από 24.11.86 αιτιολογική έκθεση της Δ/νσης Παραδοσιακών Οικισμών και Περιβάλλοντος (Γ7).

4. Την από 22.12.86 απάντηση της Ολυμπιάδος Τουπογιάννη - Ρογκάν, αποφασίζουμε:

1. Χαρακτηρίζεται ως διατηρητέο το κτίριο που βρίσκεται στον Οικισμό Καλανταρέ της Επαρχίας Μυλοποτάμου του Ν. Ρεθύμνης, φερόμενο ως ιδιοκτησία Ολυμπιάδος Τουπογιάννη - Ρογκάν, όπως φαίνεται σημειωμένο στο σχετικό πρωτότυπο τοπογραφικό διάγραμμα σε κλίμακα 1:200 που θεωρήθηκε από τον Προϊστάμενο της Δ/νσης Πολεοδομικών Εφαρμογών με την υπ' αριθ. 341/1987 πράξη του και που συνοπτικό του αντίτυπο δημοσιεύεται με την παρούσα απόφαση.

2. Στο χαρακτηριζόμενο ως διατηρητέο κτίριο απαγορεύεται κάθε αφαίρεση, αλλοίωση ή καταστροφή των επί μέρους αρχιτεκτονικών και διακοσμητικών στοιχείων τους.

3. Επιτρέπεται η επισκευή, ο εκσυγχρονισμός των εγκαταστάσεων, η ενίσχυση του φέροντα οργανισμού για λόγους λειτουργικούς και χρήσης του διατηρητέου κτιρίου εφόσον δεν αλλοιώνεται ο γενικός αρχιτεκτονικός χαρακτήρας του και δεν καταστρέφονται τα υφιστάμενα αρχιτεκτονικά στοιχεία του.

4. Δεν επιτρέπεται η τοποθέτηση φωτεινών ή μη επιγραφών και διαφημίσεων σε οποιαδήποτε θέση του κτιρίου ή στον ελεύθερο χώρο του. Επιτρέπεται μόνο η τοποθέτηση επιγραφών περιορισμένων διαστάσεων που πληροφορούν για τυχόν χρήση του κτιρίου.


5. Για οποιαδήποτε επέμβαση στο εξωτερικό στο εσωτερικό και τον περιβάλλοντα χώρο του διατηρητέου κτιρίου, καθώς και την τοποθέτηση επιγραφών απαιτείται η έγκριση της Επιτροπής Πολεοδομικού και Αρχιτεκτονικού Ελέγχου (ΕΠΑΕ).

6. Η ισχύς της παρούσας απόφασης αρχίζει από τη δημοσίευσή της στην Εφημερίδα της Κυβερνήσεως.

Η απόφαση αυτή να δημοσιευθεί στην Εφημερίδα της Κυβερνήσεως.

Αθήνα, 20 Ιανουαρίου 1987

Ο ΥΠΟΥΡΓΟΣ
ΕΥΑΓΓΕΛΟΣ ΚΟΥΛΟΥΜΠΗΣ

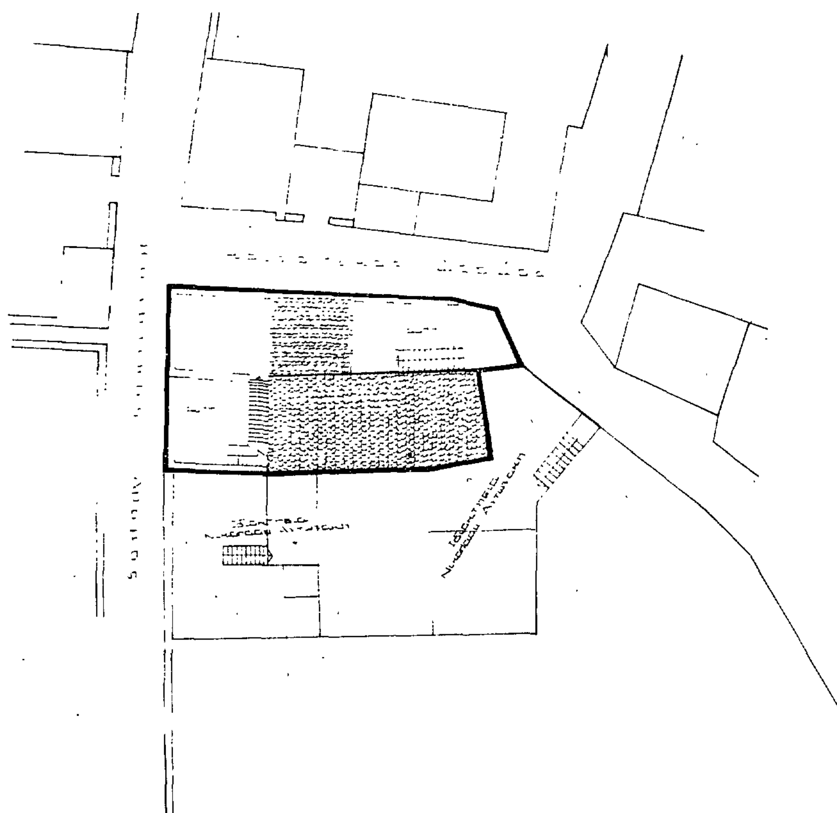

Γ. 341/87
Χαρακτηρισμού ως διατηρητέου του κτιρίου στον οικισμό Καλανταρέ Μυλοποτάμου (ν. Ρεθύμνης) και καθορισμός ειδικών όρων και περιορισμών δόμησης
20 Ιανουαρίου 1987
Η ΔΙΕΥΘΥΝΤΡΙΑ
ΒΑΣ. ΓΡΥΛΛΗ

τοπογραφικο διαγραμμα
κλ. 1:200
καλανταρε
ρεθυμνου
Διατηρητέο κτίριο στον οικισμό Καλανταρε
Επαρχίας Μυλοποτάμου
Νομού Ρεθύμνης
Ιδιοκτησίας Ο. Τουπογιάννη

Αριθ. οικ. 2702/184 (8)

Χαρακτηρισμός ως διατηρητέου του κτιρίου που βρίσκεται στη συμβολή της οδού Ξενοφώντος και Λεωφ. Αμαλίας (Μέγαρο Μαυρομιχάλη), του ρυμοτομικού σχεδίου Αθηνών φερόμενου ως ιδιοκτησία Δημητρίου Ράλλη και Πέτρου ή Κυριακούλη Ράλλη και καθορισμός ειδικών όρων και περιορισμών δόμησης.

Ο ΥΠΟΥΡΓΟΣ
ΠΕΡΙΒ/ΝΤΟΣ, ΧΩΡ/ΞΙΑΣ & ΔΗΜ. ΕΡΓΩΝ

Εχοντας υπόψη:

1. Τις διατάξεις του Ν. 1577/1985 (ΦΕΚ 210/Α) και ειδικότερα τα άρθρα 3 και 4 (παρ. 2).

2. Την υπ' αριθ. 75724/1151/30.12.1983 κοινή απόφαση των Υπουργών Προεδρίας Κυβερνήσεως και Χωροταξίας Οικισμού και Περιβάλλοντος (ΦΕΚ 767/Β) και ειδικότερα το άρθρο 5, όπως τροποποιήθηκε με την υπ' αριθ. 28112/356/17.4. 1985 όμοια απόφαση (ΦΕΚ 205/Β/85).

3. Το Προεδρικό Διάταγμα της 29.9/9.11.1983 (ΦΕΚ 589/Δ) «Χαρακτηρισμός ως διατηρητέων των κτιρίων που βρίσκονται στη συμβολή της οδού Ξενοφώντος και Λεωφ. Αμαλίας του ρυμοτομικού σχεδίου Αθηνών».

4. Την υπ' αριθ. 614/1985 απόφαση του Δ' Τμήματος του Συμβουλίου της Επικρατείας.

5. Την από 3.9.86 αιτιολογική έκθεση και την από 14.11.86 εισήγηση της Δ/νσης Παραδοσιακών Οικισμών και Περιβάλλοντος (Γ7).

6. Την από 2.10.1986 απάντηση των Δημητρίου Ράλλη και Πέτρου ή Κυριακούλη Ράλλη, αποφασίζουμε:

1. Χαρακτηρίζεται ως διατηρητέο το κτίριο που βρίσκεται στη συμβολή της οδού Ξενοφώντος και Λεωφ. Αμαλίας (Μέγαρο Μαυρομιχάλη) του ρυμοτομικού σχεδίου Αθηνών, φερόμενο ως ιδιοκτησία Δημητρίου Ράλλη και Πέτρου ή Κυριακούλη Ράλλη, όπως φαίνεται σημειωμένο υπό τα στοιχεία ΘΙΚΛΜΝΞΟΘ στο σχετικό πρωτότυπο τοπογραφικό διάγραμμα σε κλίμακα 1:500 που θεωρήθηκε από τον Προϊστάμενο της Δ/νσης Πολεοδομικών Εφαρμογών με την υπ' αριθ. 2702/1986 πράξη του και που συνοπτικό του αντίτυπο δημοσιεύεται με την παρούσα απόφαση γιατί αποτελεί χαρακτηριστικό δείγμα νεοκλασσικής αρχιτεκτονικής με ιδιαίτερο αρχιτεκτονικό και μορφολογικό ενδιαφέρον.

2. Στο χαρακτηριζόμενο ως διατηρητέο κτίριο απαγορεύεται κάθε αφαίρεση, αλλοίωση ή καταστροφή των επί μέρους αρχιτεκτονικών και διακοσμητικών στοιχείων του.

3. Επιτρέπεται η επισκευή, ο εκσυγχρονισμός των εγκαταστάσεων, η ενίσχυση του φέροντα οργανισμού καθώς και η εσωτερική διαρρύθμιση του διατηρητέου κτιρίου εφόσον δεν αλλοιώνεται ο γενικός αρχιτεκτονικός χαρακτήρας του κτιρίου και δεν θίγονται τα διατηρητέα στοιχεία του.

4. Χαρακτηρίζεται ως διατηρητέο το τμήμα του ακάλυπτου χώρου του διατηρητέου κτιρίου όπως αυτό φαίνεται σημειωμένο υπό τα στοιχεία ΒΗΘΙΚΛΜΝΒ στο σχετικό πρωτότυπο τοπογραφικό διάγραμμα που αναφέρεται στην παρ. 1 της παρούσας απόφασης.

5. Δεν επιτρέπεται η τοποθέτηση φωτεινών ή μη επιγραφών και διαφημίσεων σε οποιαδήποτε θέση του κτιρίου. Επιτρέπεται μόνο η τοποθέτηση επιγραφών περιορισμένων διαστάσεων που υποδηλώνου τυχόν χρήση του κτιρίου μετά από έγκριση της Επιτροπής Πολεοδομικού και Αρχιτεκτονικού Ελέγχου (ΕΠΑΕ).

6. Για οποιαδήποτε οικοδομική εργασία στο εξωτερικό ή εσωτερικό του διατηρητέου κτιρίου, καθώς και στον χώρο που το περιβάλλει απαιτείται η έγκριση της Επιτροπής πολεοδομικού και Αρχιτεκτονικού Ελέγχου (ΕΠΑΕ).

7. Το Προεδρικό Διάταγμα της 29.9./9.11.1983 (ΦΕΚ Δ' 589) περί χαρακτηρισμού ως διατηρητέων των κτιρίων που βρίσκονται στη συμβολή της οδού Ξενοφώντος και Λεωφ. Αμαλίας του ρυμοτομικού σχεδίου Αθηνών καταργείται από την δημοσίευση της παρούσας απόφασης.


8. Η ισχύς της παρούσας απόφασης αρχίζει από τη δημοσίευσή της στην Εφημερίδα της Κυβερνήσεως.

Η απόφαση αυτή να δημοσιευθεί στην Εφημερίδα της Κυβερνήσεως.

Αθήνα, 21 Ιανουαρίου 1987

Ο ΥΠΟΥΡΓΟΣ

ΕΥΑΓΓΕΛΟΣ ΚΟΥΛΟΥΜΠΗΣ

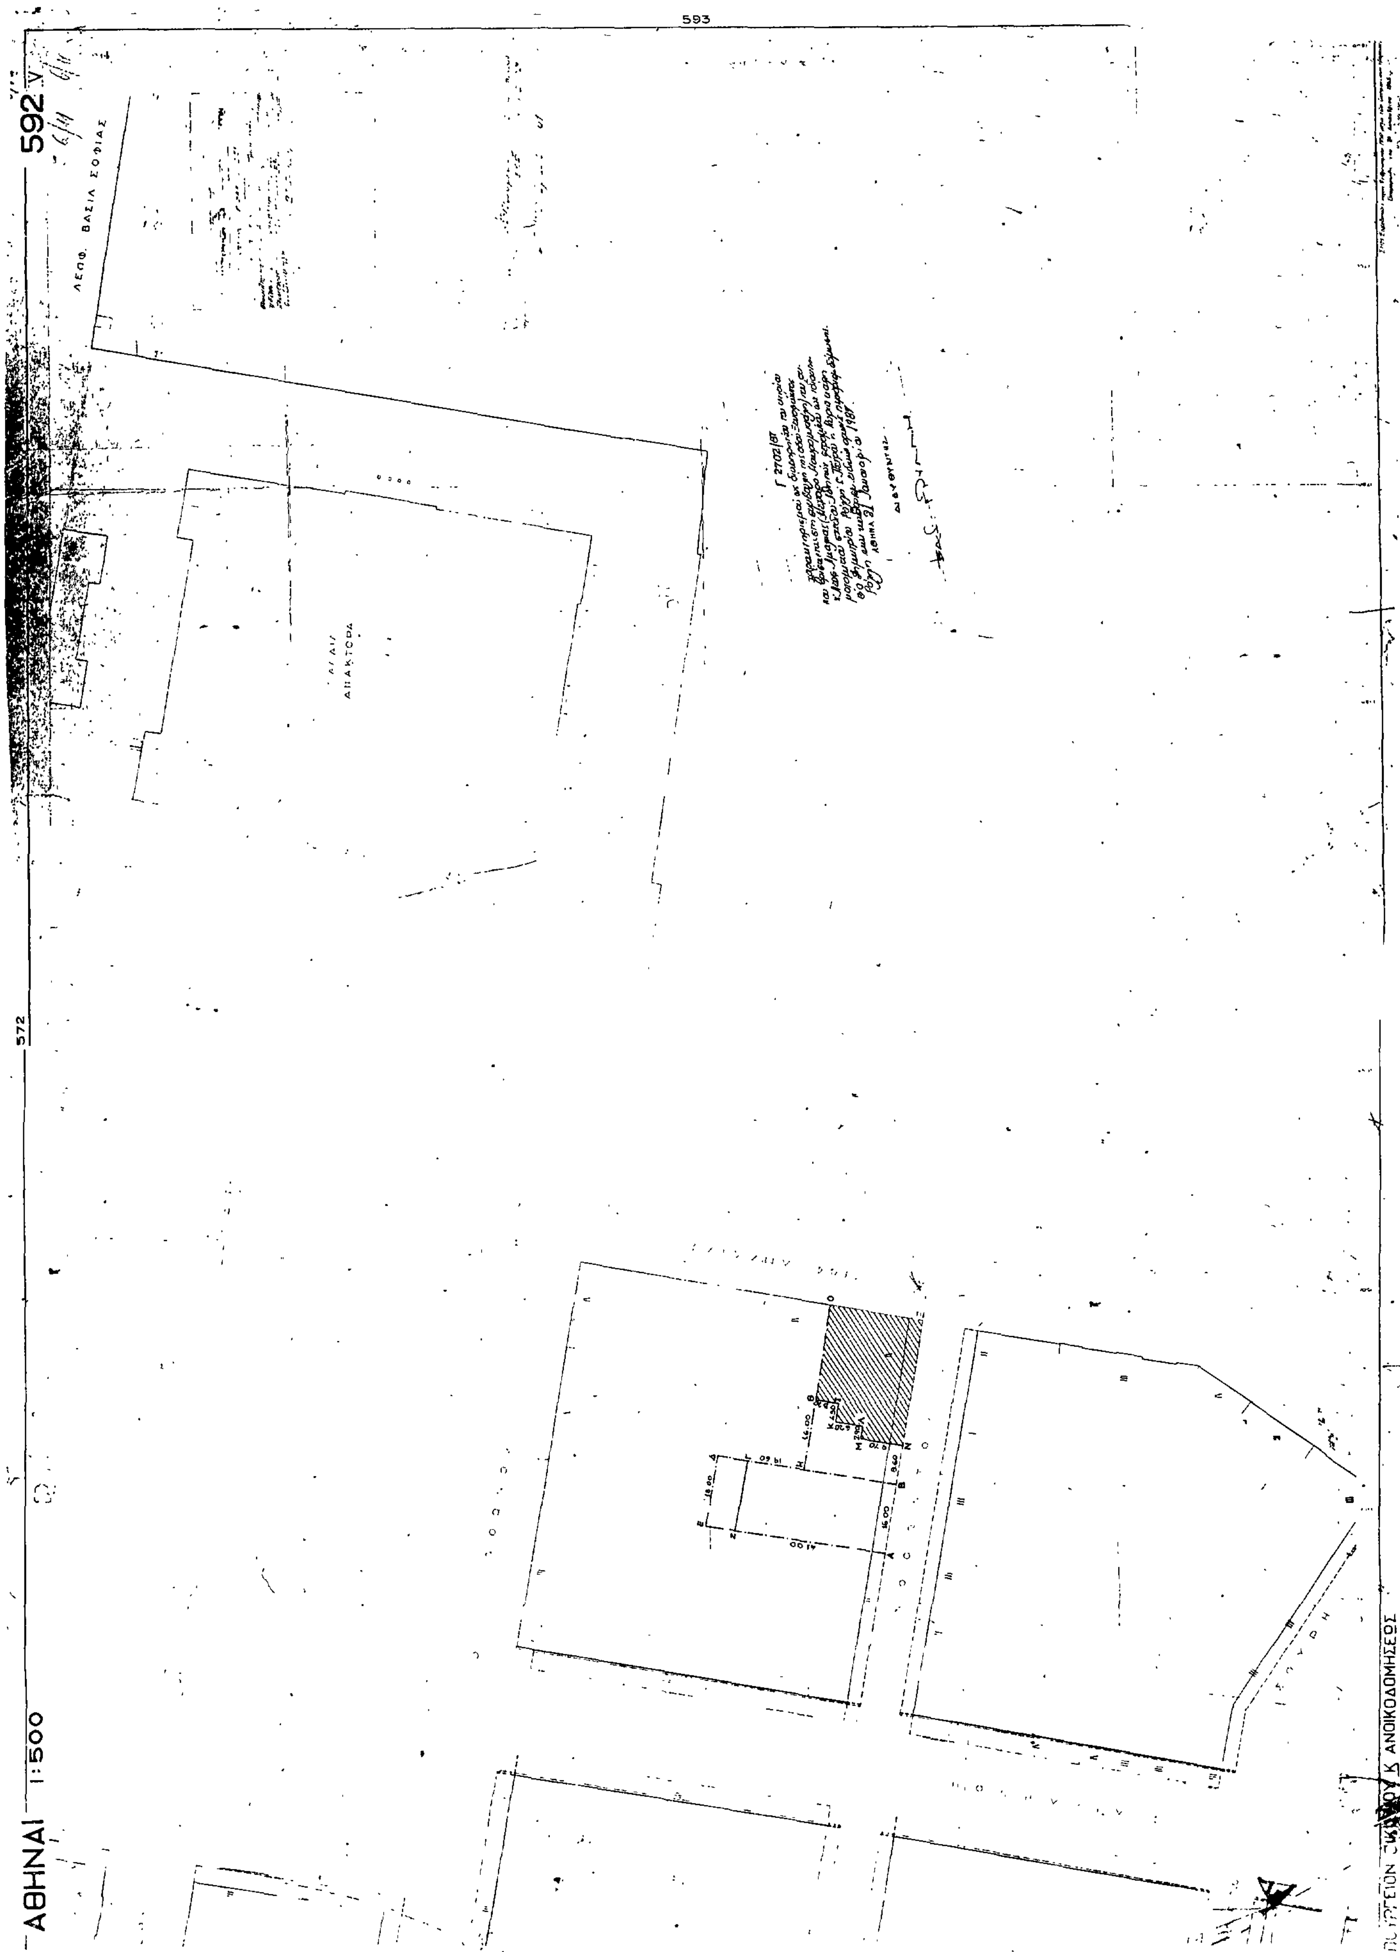
593
592
572
ΑΘΗΝΑΙ
1:500

Αριθ. οικ. 340/150 (9)

Χαρακτηρισμός ως διατηρητέου του κτιρίου που βρίσκεται στην Κοινότητα Αγίου Μύρωνα, συνοικία Αομπάδενα, της επαρχίας Μαλεβυζίου του Ν. Ηρακλείου, φερόμενου ως ιδιοκτησία Ζαχαρία Χαιρέτη και καθορισμός ειδικών όρων και περιορισμών δόμησης.

Ο ΥΠΟΥΡΓΟΣ
ΠΕΡΙΒ/ΝΤΟΣ, ΧΩΡ/ΞΙΑΣ & ΔΗΜ. ΕΡΓΩΝ

Έχοντας υπόψη:

1. Τις διατάξεις του Ν. 1577/1985 (ΦΕΚ 210/Α) και ειδικότερα τα άρθρα 3 και 4 (παρ. 2).

2. Την υπ' αριθ. 75724/1151/30.12.1983 κοινή απόφαση των Υπουργών Προεδρίας Κυβερνήσεως και Χωροταξίας Οικισμού και Περιβάλλοντος (ΦΕΚ 767/Β) και ειδικότερα το άρθρο 5, όπως τροποποιήθηκε με την υπ' αριθ. 28112/356/17.4. 1985 όμοια απόφαση (ΦΕΚ 205/Β/85).

3. Την από 7.11.86 αιτιολογική έκθεση της Δ/νσης Παραδοσιακών Οικισμών και Περιβάλλοντος (Γ7).

4. Την από 2.12.86 απάντηση τ ου Ζαχαρία Χαιρέτη, αποφασίζουμε:

1. Χαρακτηρίζεται ως διατηρητέο το κτίριο που βρίσκονται στην Κοινότητα Αγίου Μύρωνα, συνοικία Αομπάδενα, της επαρχίας Μαλεβυζίου του Ν. Ηρακλείου, φερόμενο ως ιδιοκτησία Ζαχαρία Χαιρέτη, όπως φαίνεται σημειωμένο με διαγράμμιση στο σχετικό πρωτότυπο τοπογραφικό διάγραμμα σε κλίμακα 1:50 που θεωρήθηκε από τον Προϊστάμενο της Δ/νσης Πολεοδομικών Εφαρμογών με την υπ' αριθ. 340/1986 πράξη του και που συνοπτικό του αντίτυπο δημοσιεύεται με την παρούσα απόφαση.

2. Στο χαρακτηριζόμενο ως διατηρητέο κτίριο απαγορεύεται κάθε αφαίρεση, αλλοίωση ή καταστροφή των επί μέρους αρχιτεκτονικών και διακοσμητικών στοιχείων του.

3. Επιτρέπεται η αποκατάσταση, η επισκευή, ο εκσυγχρονισμός των εγκαταστάσεων, η ενίσχυση του φέροντα οργανισμού, καθώς και επεμβάσεις για λόγους λειτουργικούς και χρήσης του διατηρητέου κτιρίου εφόσον δεν αλλοιώνεται ο αρχιτεκτονικός χαρακτήρας του και δεν καταστρέφονται τα επί μέρους αρχιτεκτονικά στοιχεία του. Κατά την αποκατάσταση επιβάλλεται η διάνοιξη των παραθύρων που έχουν καταργηθεί στις όψεις του κτιρίου.

4. Δεν επιτρέπεται η τοποθέτηση φωτεινών ή μη επιγραφών και διαφημίσεων σε οποιαδήποτε θέση του κτιρίου και στον ελεύθερο χώρο του.


5. Για οποιαδήποτε επέμβαση στο εξωτερικό και εσωτερικό του και του διατηρητέου κτιρίου, καθώς και στον περιβάλλοντα χώρο του απαιτείται η έγκριση της Επιτροπής Πολεοδομικού και Αρχιτεκτονικού Ελέγχου (ΕΠΑΕ).

6. Η ισχύς της παρούσας απόφασης αρχίζει από τη δημοσίευσή της στην Εφημερίδα της Κυβερνήσεως.

Η απόφαση αυτή να δημοσιευθεί στην Εφημερίδα της Κυβερνήσεως.

Αθήνα, 20 Ιανουαρίου 1987

Ο ΥΠΟΥΡΓΟΣ
ΕΥΑΓΓΕΛΟΣ ΚΟΥΛΟΥΜΠΗΣ

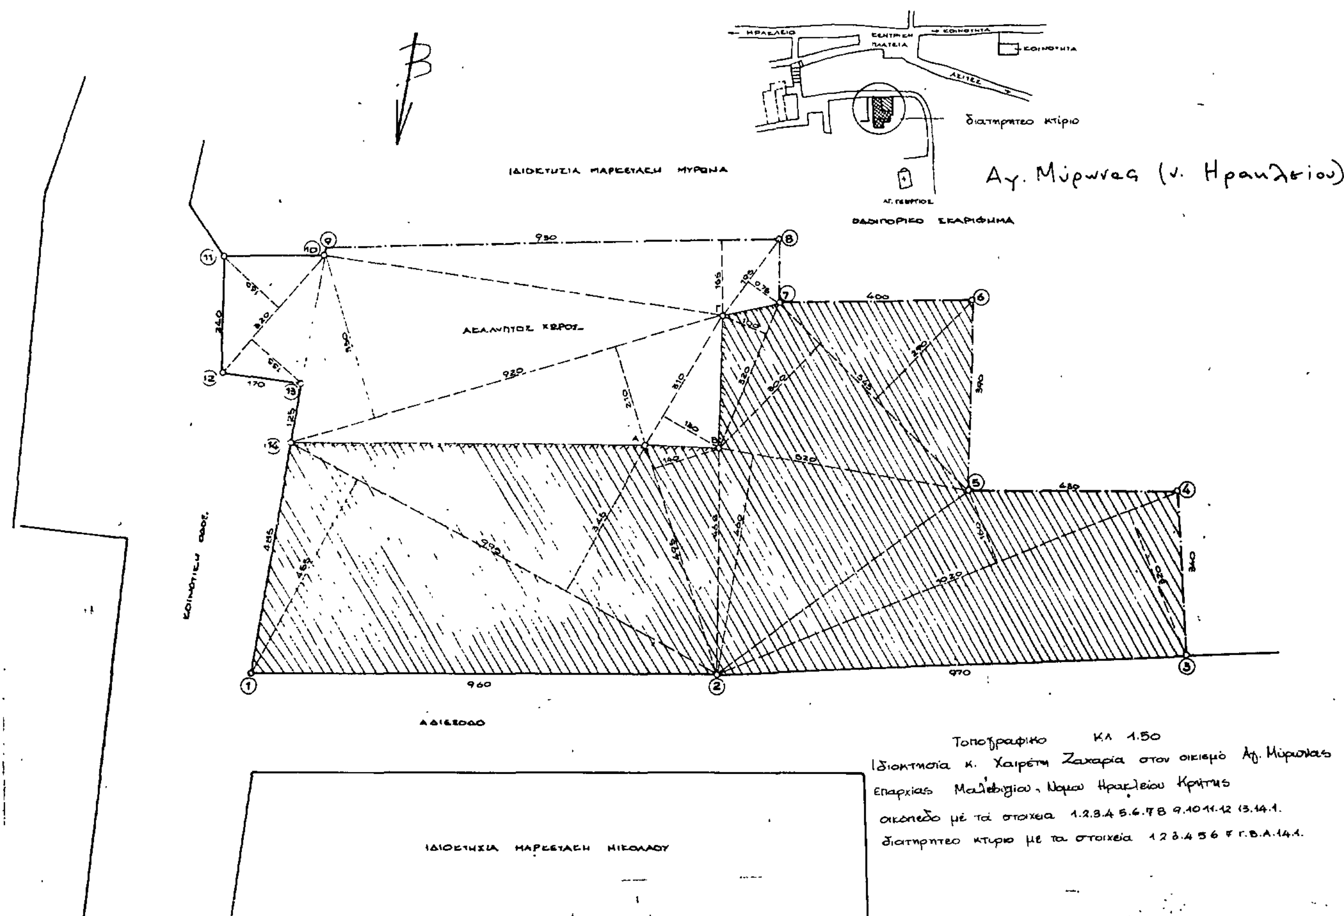

Αριθ. οικ. 342/151 (10)

Χαρακτηρισμός ως διατηρητέων συνολου κτιρίων που βρίσκονται στον Οικισμό Καψαλιανά της Επαρχίας Ρεθύμ;ης του Νομού Ρεθύμνης, φερόμενων ως ιδιοκτησία Μύρωνα Τουπογιάννη, Ουρανίας Τουπογιάννη, Ολυμπιάδος Τουπογιάννη - Ρογκάν και καθορισμός ειδικών όρων και περιορισμών δόμησης.

Ο ΥΠΟΥΡΓΟΣ ΠΕΡ/ΝΤΟΣ ΧΩΡ/ΞΙΑΣ & ΔΗΜ. ΕΡΓΩΝ

Εχοντας υπόψη:

1. Τις διατάξεις του Ν. 1577/1985 (ΦΕΚ 210/Α) και ειδικότερα τα άρθρα 3 και 4 (παρ. 2).

2. Την υπ' αριθ. 75724/1151/30.12.1983 κοινή απόφαση των Υπουργών Προεδρίας Κυβερνήσεως και Χωροταξίας Οικισμού και Περιβάλλοντος (ΦΕΚ 767/Β) και ειδικότερα το άρθρο 5, όπως τροποποιήθηκε με την υπ' αριθ. 28112/356/17.4. 1985 όμοια απόφαση (ΦΕΚ 205/Β/85).

3. Την από 24.11.86 αιτιολογική έκθεση της Δ/νσης Παραδοσιακών Οικισμών και Περιβάλλοντος (Γ7).

4. Την από 22.12.86 απάντηση των Μύρωνα Τουπογιάννη, Ουρανίας Τουπογιάννη, Ολυμπιάδος Τουπογιάννη - Ρογκάν, αποφασίζουμε:

1. Χαρακτηρίζονται ως διατηρητέα το σύνολο κτιρίων που βρίσκονται στον Οικισμό Καψαλιανά της Επαρχίας Ρεθύμνης του Ν. Ρεθύμνης, φερόμενα ως ιδιοκτησία Μύρωνα Τουπογιάννη, Ουρανίας Τουπογιάννη, Ολυμπιάδος Τουπογιάννη - Ρογκάν, όπως φαίνονται σημειωμένα στο σχετικό πρωτότυπο τοπογραφικό διάγραμμα σε κλίμακα 1:500 που θεωρήθηκε από τον Προϊστάμενο της Δ/νσης Πολεοδομικών Εφαρμογών με την υπ' αριθ. 342/1987 πράξη του και που συνοπτικό του αντίτυπο δημοσιεύεται με την παρούσα απόφαση.

2. Απαγορεύεται η κατεδάφιση των κτιρίων του συνόλου ή τμημάτων των κτιρίων αυτών που χαρακτηρίζονται διατηρητέα καθώς και κάθε αφαίρεση, αλλοίωση ή καταστροφή των επί μέρους αρχιτεκτονικών και διακοσμητικών στοιχείων τους.

3. Επιτρέπεται η επισκευή, η αποκατάσταση, ο εκσυγχρονισμός των εγκαταστάσεων, η ενίσχυση του φέροντα οργανισμού, η εσωτερική διαρρύθμιση για χρήση τουριστικών ξενώνων των υφισταμένων κτιρίων του συνόλου που χαρακτηρίζονται διατηρητέα εφόσον δεν αλλοιώνεται ο γενικός αρχιτεκτονικός χαρακτήρας τους.

4. Δεν επιτρέπεται η τοποθέτηση φωτεινών επιγραφών και διαφημίσεων στα κτίρια, σε ικριώματα και στους ελεύθερους χώρους των κτιρίων. Επιτρέπεται μόνο η τοποθέτηση επιγραφών περιορισμένων διαστάσεων που πληροφορούν για την χρήση των κτιρίων.

5. Για οποιαδήποτε οικοδομική εργασία επισκευής, αποκατάστασης, εσωτερικών διαρρυθμίσεων των κτιρίων του συνόλου που χαρακτηρίζονται διατηρητέα, για κάθε επέμβαση στον περιβάλλοντα χώρο τους καθώς και για την τοποθέτηση επιγραφών απαιτείται η έγκριση της Επιτροπής Πολεοδομικού και Αρχιτεκτονικού Ελέγχου (ΕΠΑΕ).


6. Η ισχύς της παρούσας απόφασης αρχίζει από τη δημοσιευσή της στην Εφημερίδα της Κυβερνήσεως.

Η απόφαση αυτή να δημοσιευθεί στην Εφημερίδα της Κυβερνήσεως.

Αθήνα, 20 Ιανουαρίου 1987

Ο ΥΠΟΥΡΓΟΣ

ΕΥΑΓΓΕΛΟΣ ΚΟΥΛΟΥΜΠΗΣ

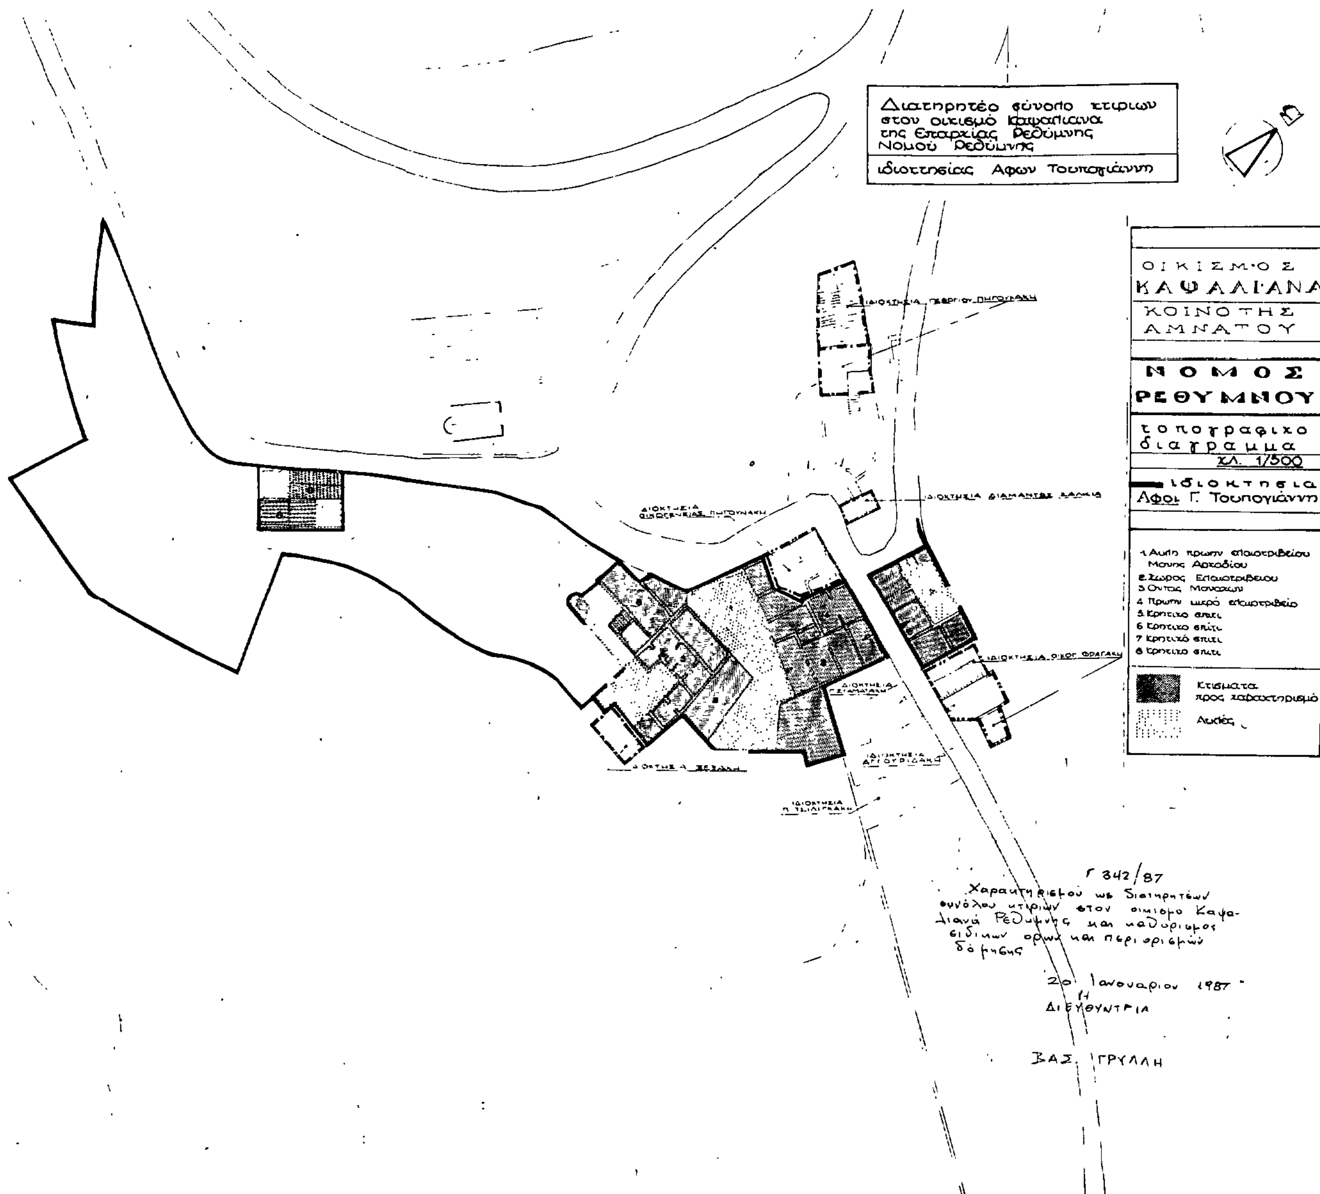

Αριθ. οικ. 2701/183 (11)

Χαρακτηρισμός ως διατηρητέου του κτιρίου που βρίσκεται στον Πειραιά επί της οδού Βασ. Κων/νου αριθ. 42 και καθορισμός ειδικών όρων και περιορισμών δόμησης.

Ο ΥΠΟΥΡΓΟΣ
ΠΕΡ/ΝΤΟΣ ΧΩΡ/ΞΙΑΣ & ΔΗΜ. ΕΡΓΩΝ

Εχοντας υπόψη:

1. Τις διατάξεις του Ν. 1577/1985 (ΦΕΚ 210/Α) και ειδικότερα τα άρθρα 3 και 4 (παρ. 2).

2. Την υπ' αριθ. 75724/1151/30.12.1983 κοινή απόφαση των Υπουργών Προεδρίας Κυβερνήσεως και Χωροταξίας Οικισμού και Περιβάλλοντος (ΦΕΚ 767/Β) και ειδικότερα το άρθρο 5, όπως τροποποιήθηκε με την υπ' αριθ. 28112/356/17.4.1985 όμοια απόφαση (ΦΕΚ 205/Β/85).

3. Την από 8.10.86 αιτιολογική έκθεση της Δ/νσης Παραδοσιακών Οικισμών και Περιβάλλοντος (Γ7).

4. Την από 12.11.86 απάντηση του κ. Γεωργίου Οικονόμου δια του πληρεξούσιου δικηγόρου Γεωργίου Γεωργιάδη, αποφασίζουμε:

1. Χαρακτηρίζεται ως διατηρητέο το κτίριο που βρίσκεται στον πειραιά, στην οδό Βασ. Κων/νου αριθ. 42, φερόμενο ως ιδιοκτησία του Γεωργίου Οικονόμου, όπως φαίνεται σημειωμένο στο σχετικό πρωτότυπο τοπογραφικό διάγραμμα σε κλίμακα 1:2500 που θεωρήθηκε από τον Προϊστάμενο της Δ/νσης Πολεοδομικών Εφαρμογών με την υπ' αριθ. 2701/1986 πράξη του και που συνοπτικό του αντίτυπο δημοσιεύεται με την παρούσα απόφαση γιατί πρόκειται για χαρακτηριστικό δείγμα νεοκλασσικού κτιρίου με ενδιαφέροντα μορφολογικά στοιχεία.

2. Στο χαρακτηριζόμενο ως διατηρητέο κτίριο απαγορεύεται κάθε αφαίρεση, αλλοίωση ή καταστροφή των επί μέρους αρχιτεκτονικών και διακοσμητικών στοιχείων του.

3. Επιτρέπεται η επισκευή, ο εκσυγχρονισμός των εγκαταστάσεων, η ενίσχυση του φέροντα οργανισμού, η εσωτερική διαρρύθμιση καθώς και επεμβάσεις για λόγους λειτουργικούς του διατηρητέου κτιρίου εφόσον δεν αλλοιώνεται ο αρχιτεκτονικός χαρακτήρας του.

4. Δεν επιτρέπεται η τοποθέτηση φωτεινών ή μη επιγραφών και διαφημίσεων στο χαρακτηριζόμενο ως διατηρητέο κτίριο.

5. Για οποιαδήποτε επέμβαση στο εξωτερικό και εσωτερικό του διατηρητέου κτιρίου καθώς και στον περιβάλλοντα χώρο του, απειτείται η έγκριση της Επιτροπής Πολεοδομικού και Αρχιτεκτονικού Ελέγχου (ΕΠΑΕ).


6. Η ισχύς της παρούσας απόφασης αρχίζει από τη δημοσίευσή της στην Εφημερίδα της Κυβερνήσεως.

Η απόφαση αυτή να δημοσιευθεί στην Εφημερίδα της Κυβερνήσεως.

Αθήνα, 21 Ιανουαρίου 1987

Ο ΥΠΟΥΡΓΟΣ

ΕΥΑΓΓΕΛΟΣ ΚΟΥΛΟΥΜΠΗΣ

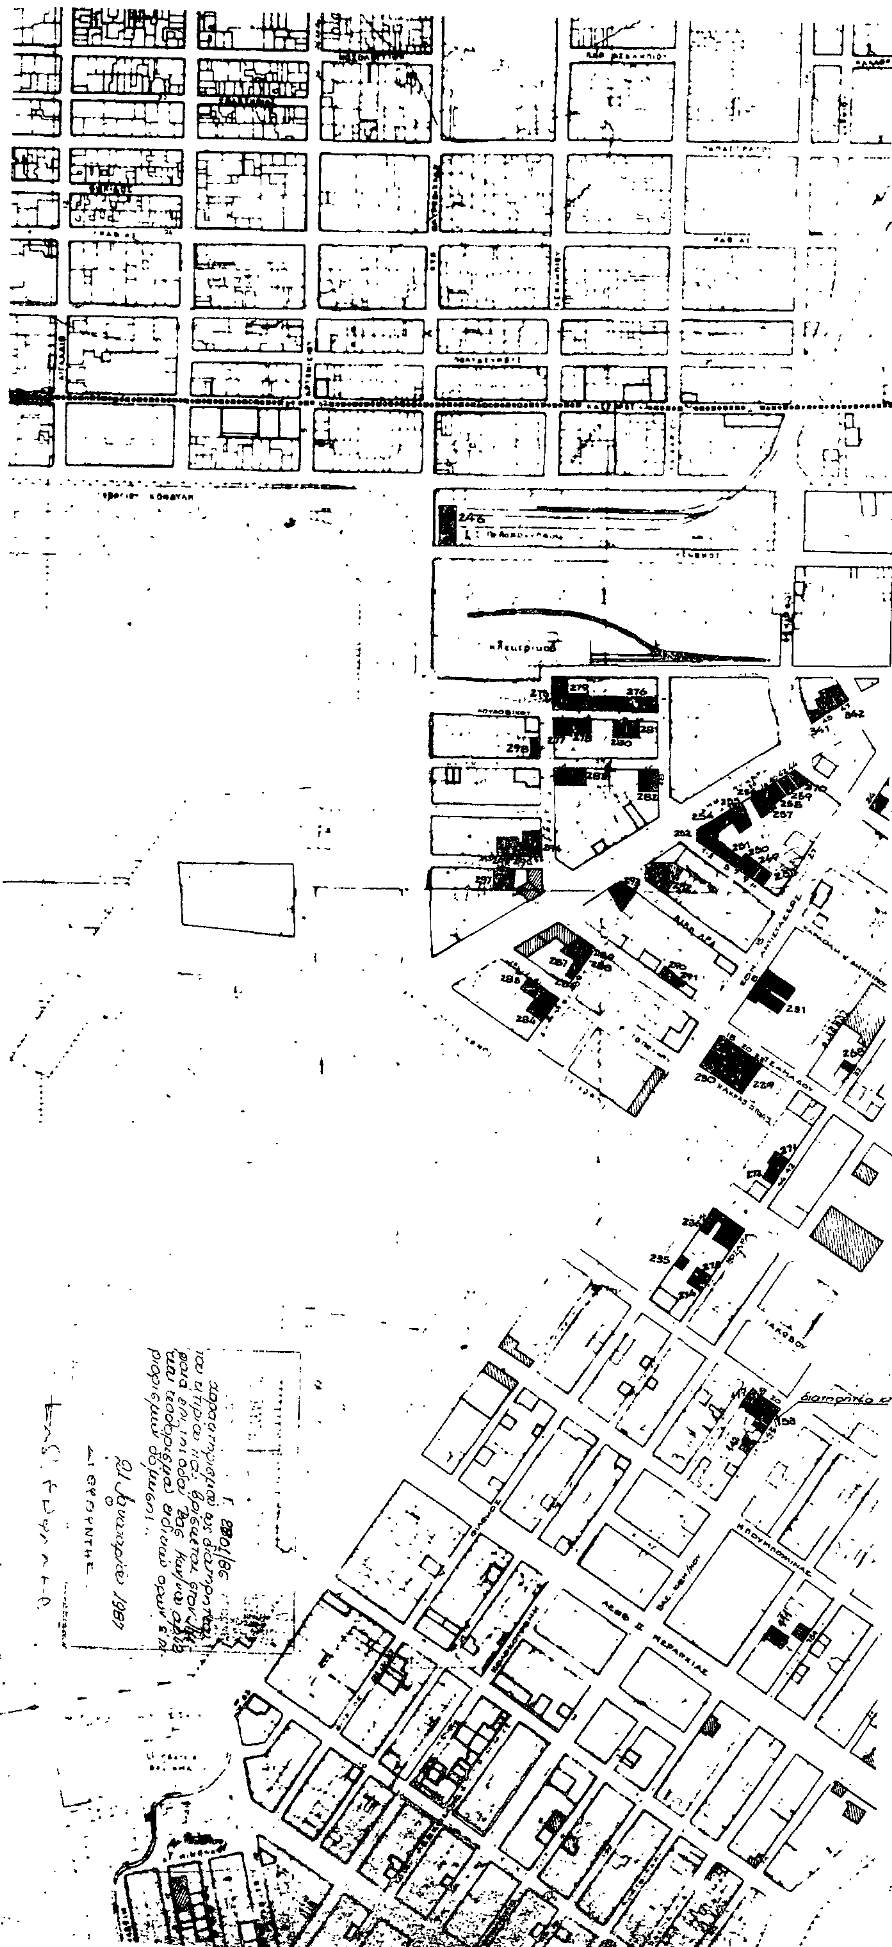

ΥΠΟΥΡΓΕΙΟ ΠΕ.ΧΩ.ΔΕ

ΔΙΕΥΘΥΝΣΗ Γ... ΠΑΡΑΔΟΣΙΑΚΩΝ ...ΣΜΩΝ

μελετη
ιστορικου κεντρου

ΠΕΙΡΑΙΑ

χαρακτηρισμος
διατηρητεων κτιριων &
ειδικοι οροι δομησης

ορια διαμερισματος συμφωνα με το Γενικο Πολεοδομικο Σχεδιο

1 2 3 4 5 6

11 10 9 8 7

3

κλιμακα 1:2.500

ΑΝΑΚΟΙΝΩΣΕΙΣ

(12)

Ειδοποίηση για την παρακατάθεση οριστικής αποζημίωσις ακινήτου για τη συντέλεση της απαλλοτρίωσης στην οδό Μακεδονίας του δήμου Θεσσαλονίκης.

Η Σοφία σύζυγος Ιωάννη Αντωνιάδη το γένος Ιωάννη Μαυρομύστακα, κάτοικος Θεσσαλονίκης, οδός Ευρυδίκης αριθ. 1, ειδοποιεί ότι η οριστική αποζημίωσις των φερομένων ιδιοκτητών, εκτάσεως 13,80 τ.μ. που βρίσκεται στην οδό Μακεδονίας αριθ. 156 και ήδη 90 του δήμου Θεσσαλονίκης και απαλλοτριώθηκε με την υπ' αριθ. 3247/72 πράξη τακτοποιήσεως και αναλογισμού του Πολεοδομικού Γραφείου Θεσσαλονίκης και κυρώθηκε με την υπ' αριθ. 13472/31.5.72 απόφαση του Νομάρχη Θεσσαλονίκης και εμφανίζεται στο τοπογραφικό διάγραμμα που συνοδεύει την παραπάνω πράξη ως ακίνητον (1α) υποστοιχεία 1, 2, 3, 4, 1, ιδιοκτησίας Θ. Λαμπούδη, ως αύτη καθορίσθηκε από την υπ' αριθ. 867/86 οριστική απόφαση του Πολυμελούς Πρωτοδικείου Θεσσαλονίκης και ανέρχεται εις το ποσόν των τετρακοσίων δέκα τεσσάρων χιλιάδων (414.000) δραχμών έχει κατατεθή εις το Ταμείον Παρακαταθηκών και Δανείων (Θεσσαλόνίκη) και έχει εκδοθή το υπ' αριθ. 380662 γραμμάτιον συστάσεως παρακαταθήκης.

Η αποζημίωσις θ' αποδοθεί εις τους αναγνωρισθησομένους κατά νόμον δικαιούχους.

Θεσσαλονίκη, 22 Ιανουαρίου 1987

Ο Πληρεξούσιος Δικηγόρος
ΟΡΕΣΤΗΣ Β. ΤΣΑΜΗΣ

(13)

Γνωστοποίηση, Παρακατάθεσης Αποζημιώσεως

Γνωστοποιώ ότι εγένετο παρακατάθεσις εις το Ταμείον Παρακαταθηκών και Δανείων Αγρινίου ποσού 2.685.440 δρχ. από τους Ιωάννην Μαυρομμάτην, Χρήστον Ρόμπολα και Διονύσιον Ρόμπολα υπέρ των: 1) Ελένης χήρας Χρήστου Παπανδρέου, κατοίκου Αγρινίου διά ποσόν 2.304.000, 2) Κων/νου Μακρυγιάννη, κατοίκου Αγρινίου 160.000 δρχ. και 3) Παρασκευής χήρας Ανδρέου Παπανδρέου, κατοίκου Αθηνών Ομήρου 24 δια ποσόν 221.000 δρχ. δια αποζημίωσιν προσωρινής τιμής μονάδος δυνάμει της υπ' αριθ. 739/1986 αποφάσεως του Μονομελούς Πρωτοδικείου Αγρινίου και όπερ γραμάτιον παρακαταθήκης κατετέθη εις την συμβ/φον Αγρινίου Άννα Παπαχρήστου Αραβαντινού και έλαβεν αριθμόν 365/16.12.1986.

Αγρίνιον, 19 Δεκεμβρίου 1986

Η Πληρεξουσία Δικηγόρος
ΒΑΣΙΛΙΚΗ ΗΛ. ΟΙΚΟΝΟΜΟΥ

ΑΠΟ ΤΟ ΕΘΝΙΚΟ ΤΥΠΟΓΡΑΦΕΙΟ